



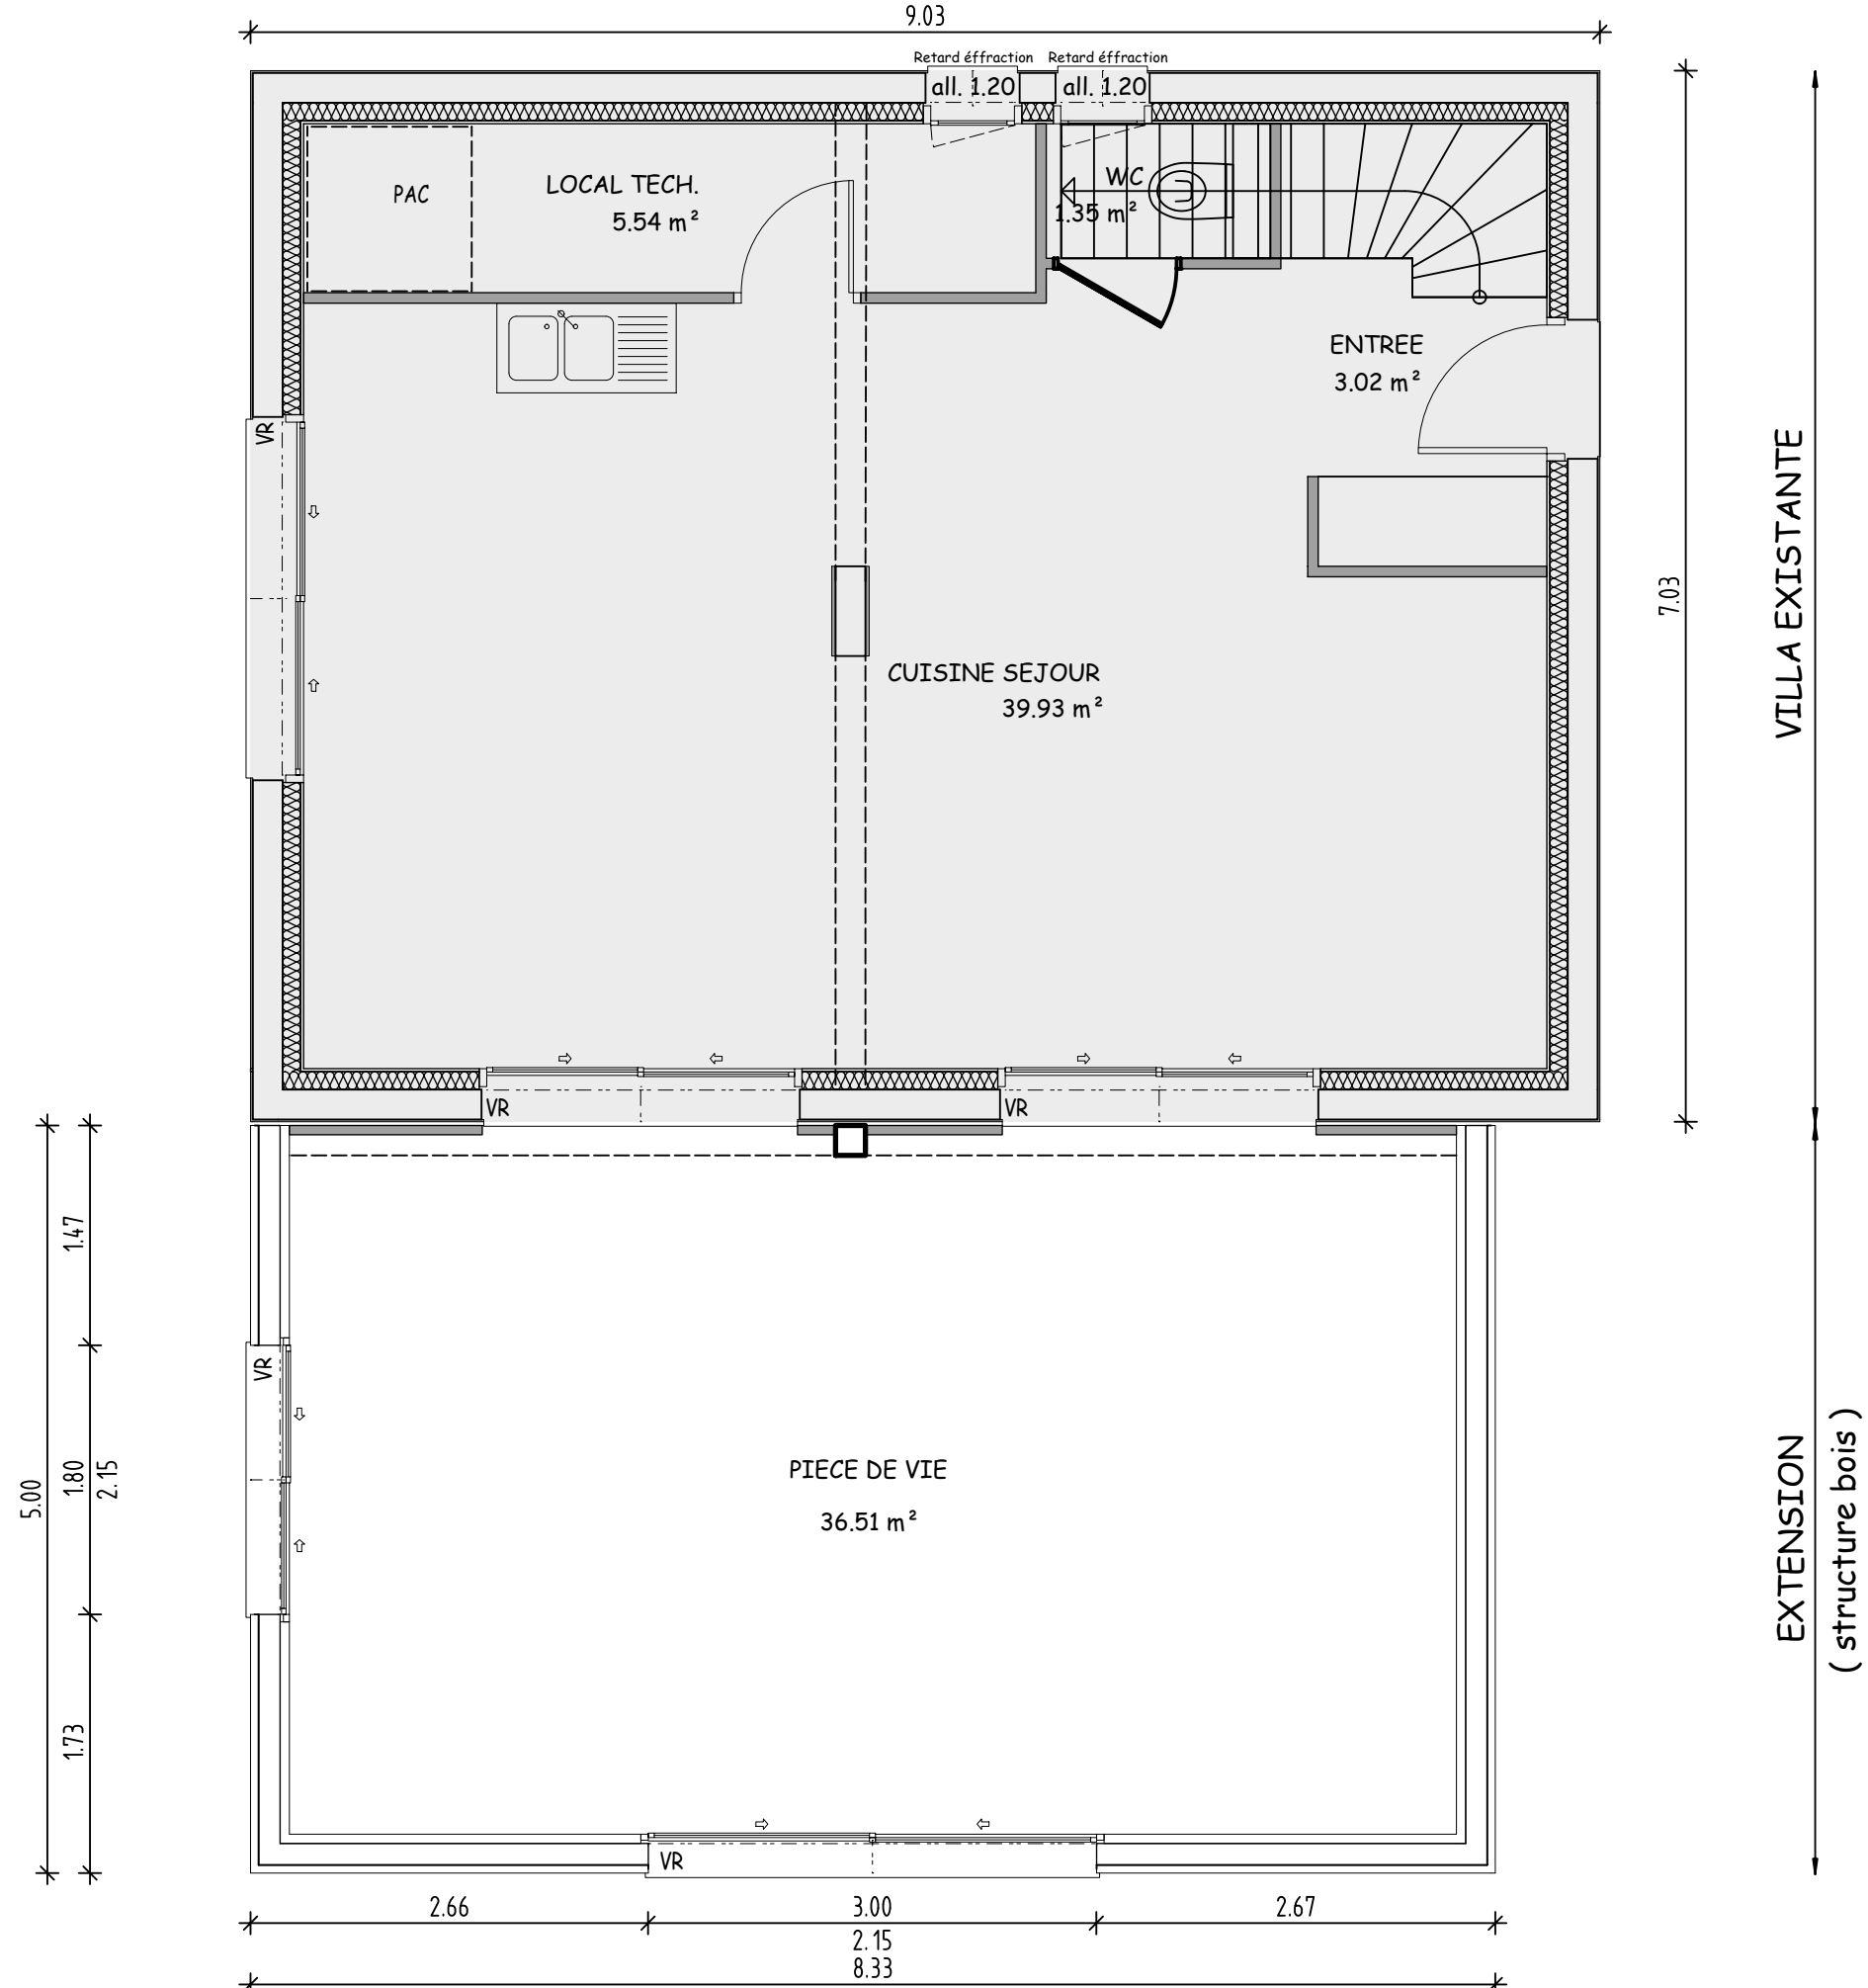

EXTENSION VARIANTE 1

POUR DES RAISONS TECHNIQUES OU DES RAISONS RELEVANT DE L'EVOLUTION DES NORMES ET DES REGLEMENTS, LES PLANS PEUVENT ETRE MODIFIES
EN OPTION : TERRASSE ACCESSIBLE .

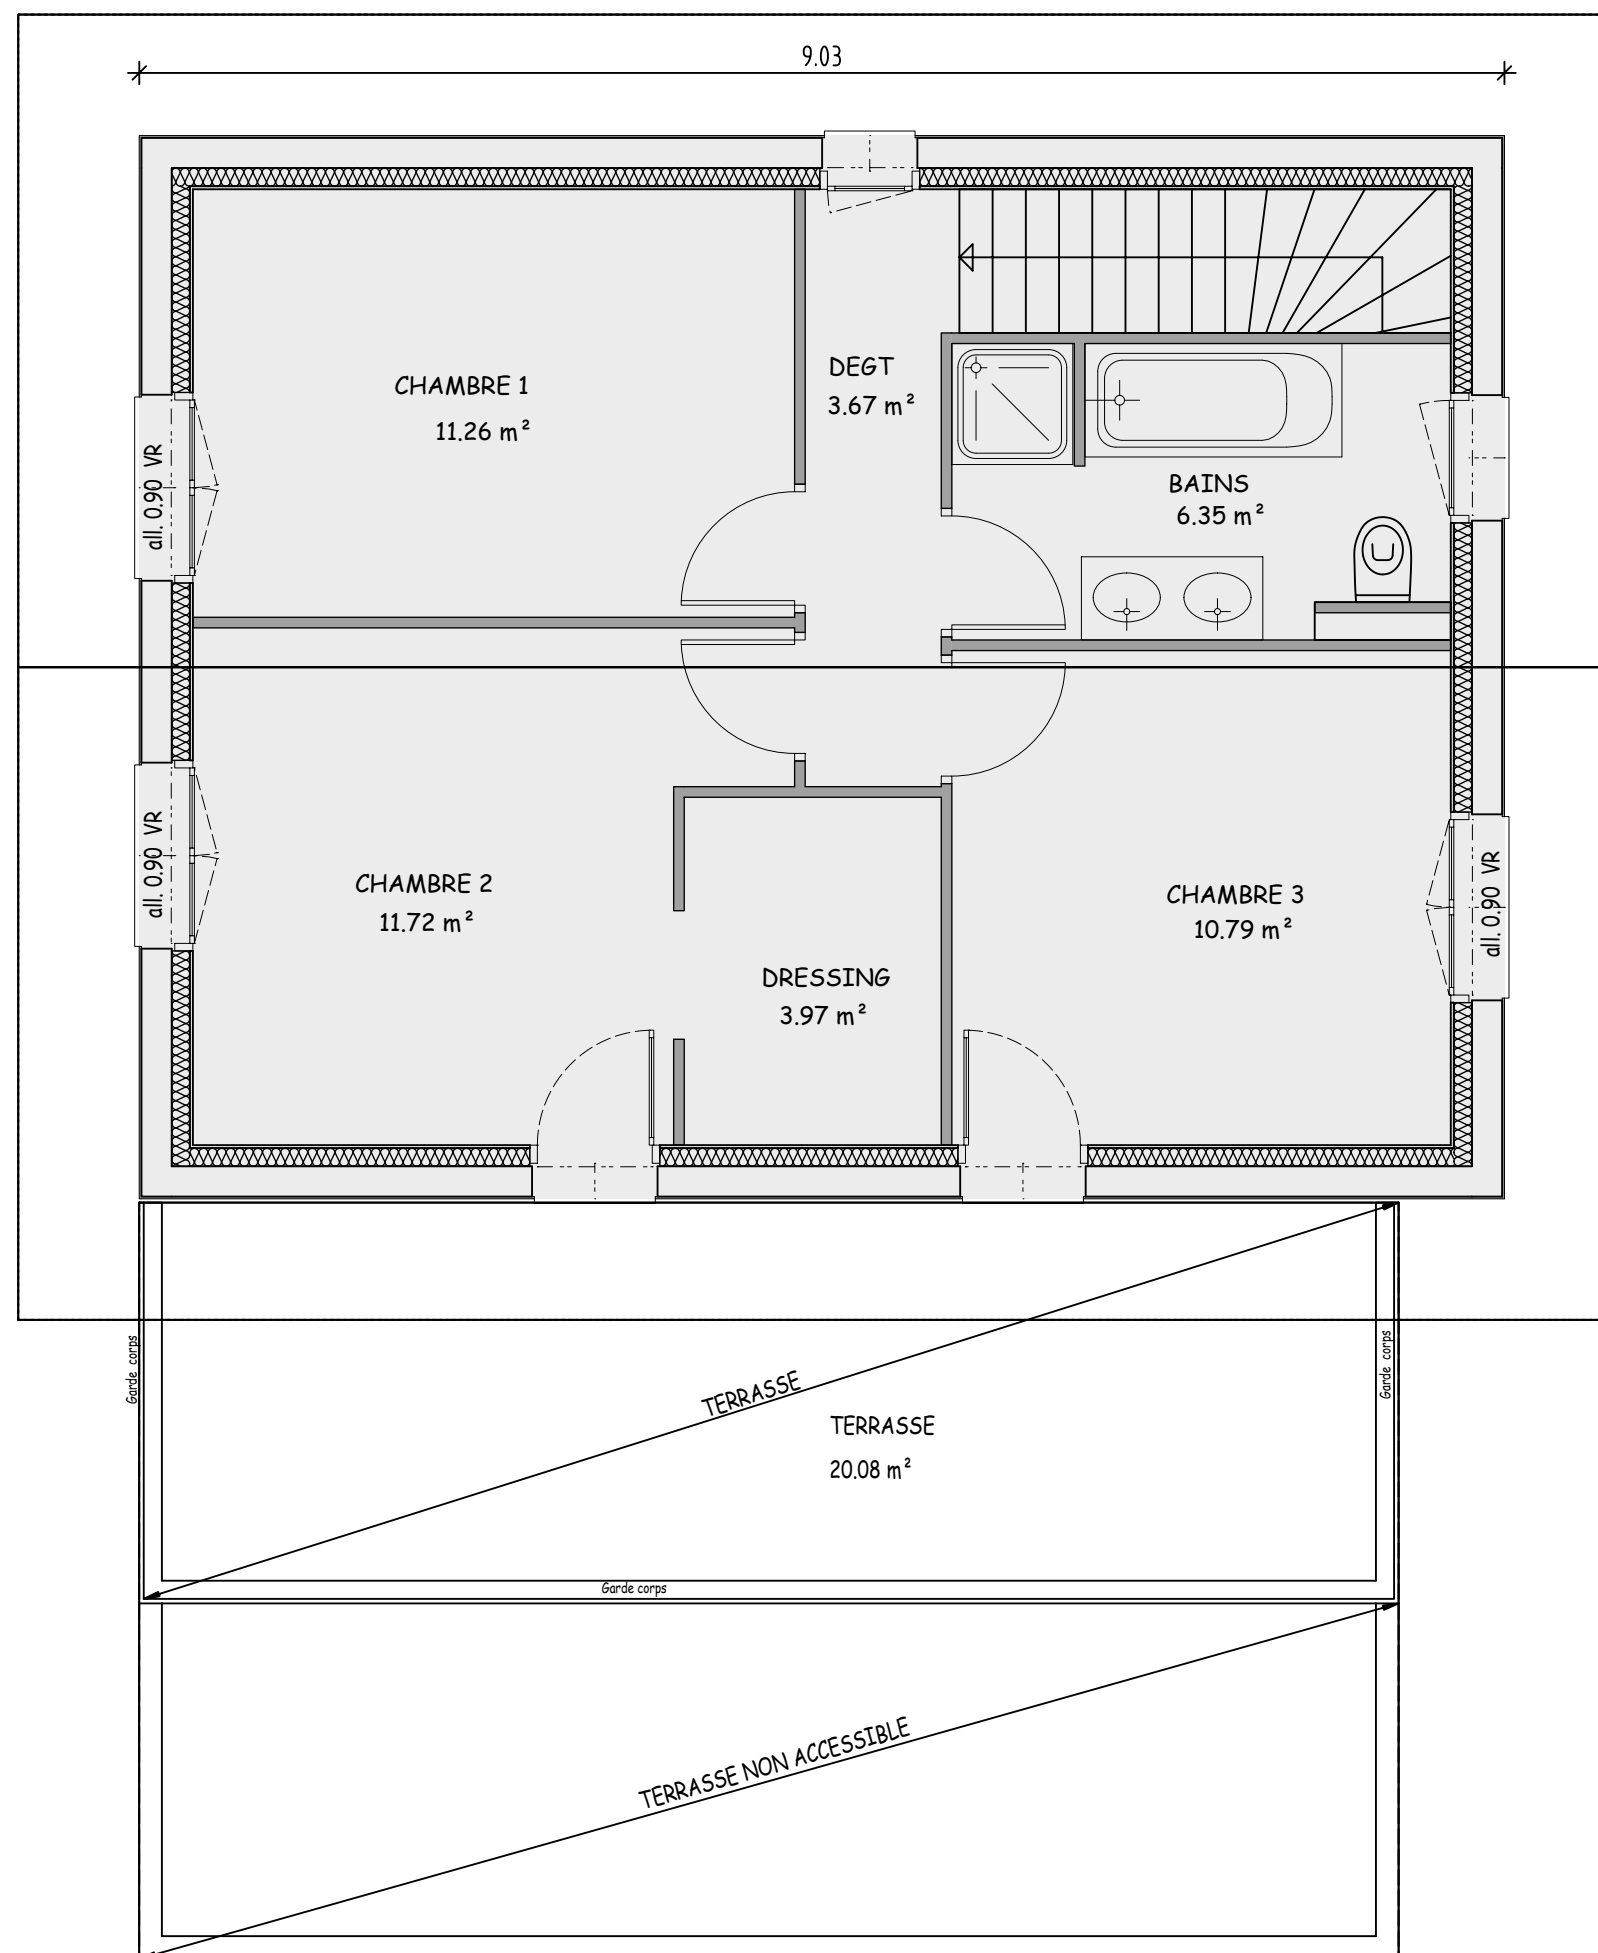

EXTENSION VARIANTE 1

POUR DES RAISONS TECHNIQUES OU DES RAISONS RELEVANT DE L'EVOLUTION DES NORMES ET DES REGLEMENTS, LES PLANS PEUVENT ETRE MODIFIES
EN OPTION : TERRASSE ACCESSIBLE .